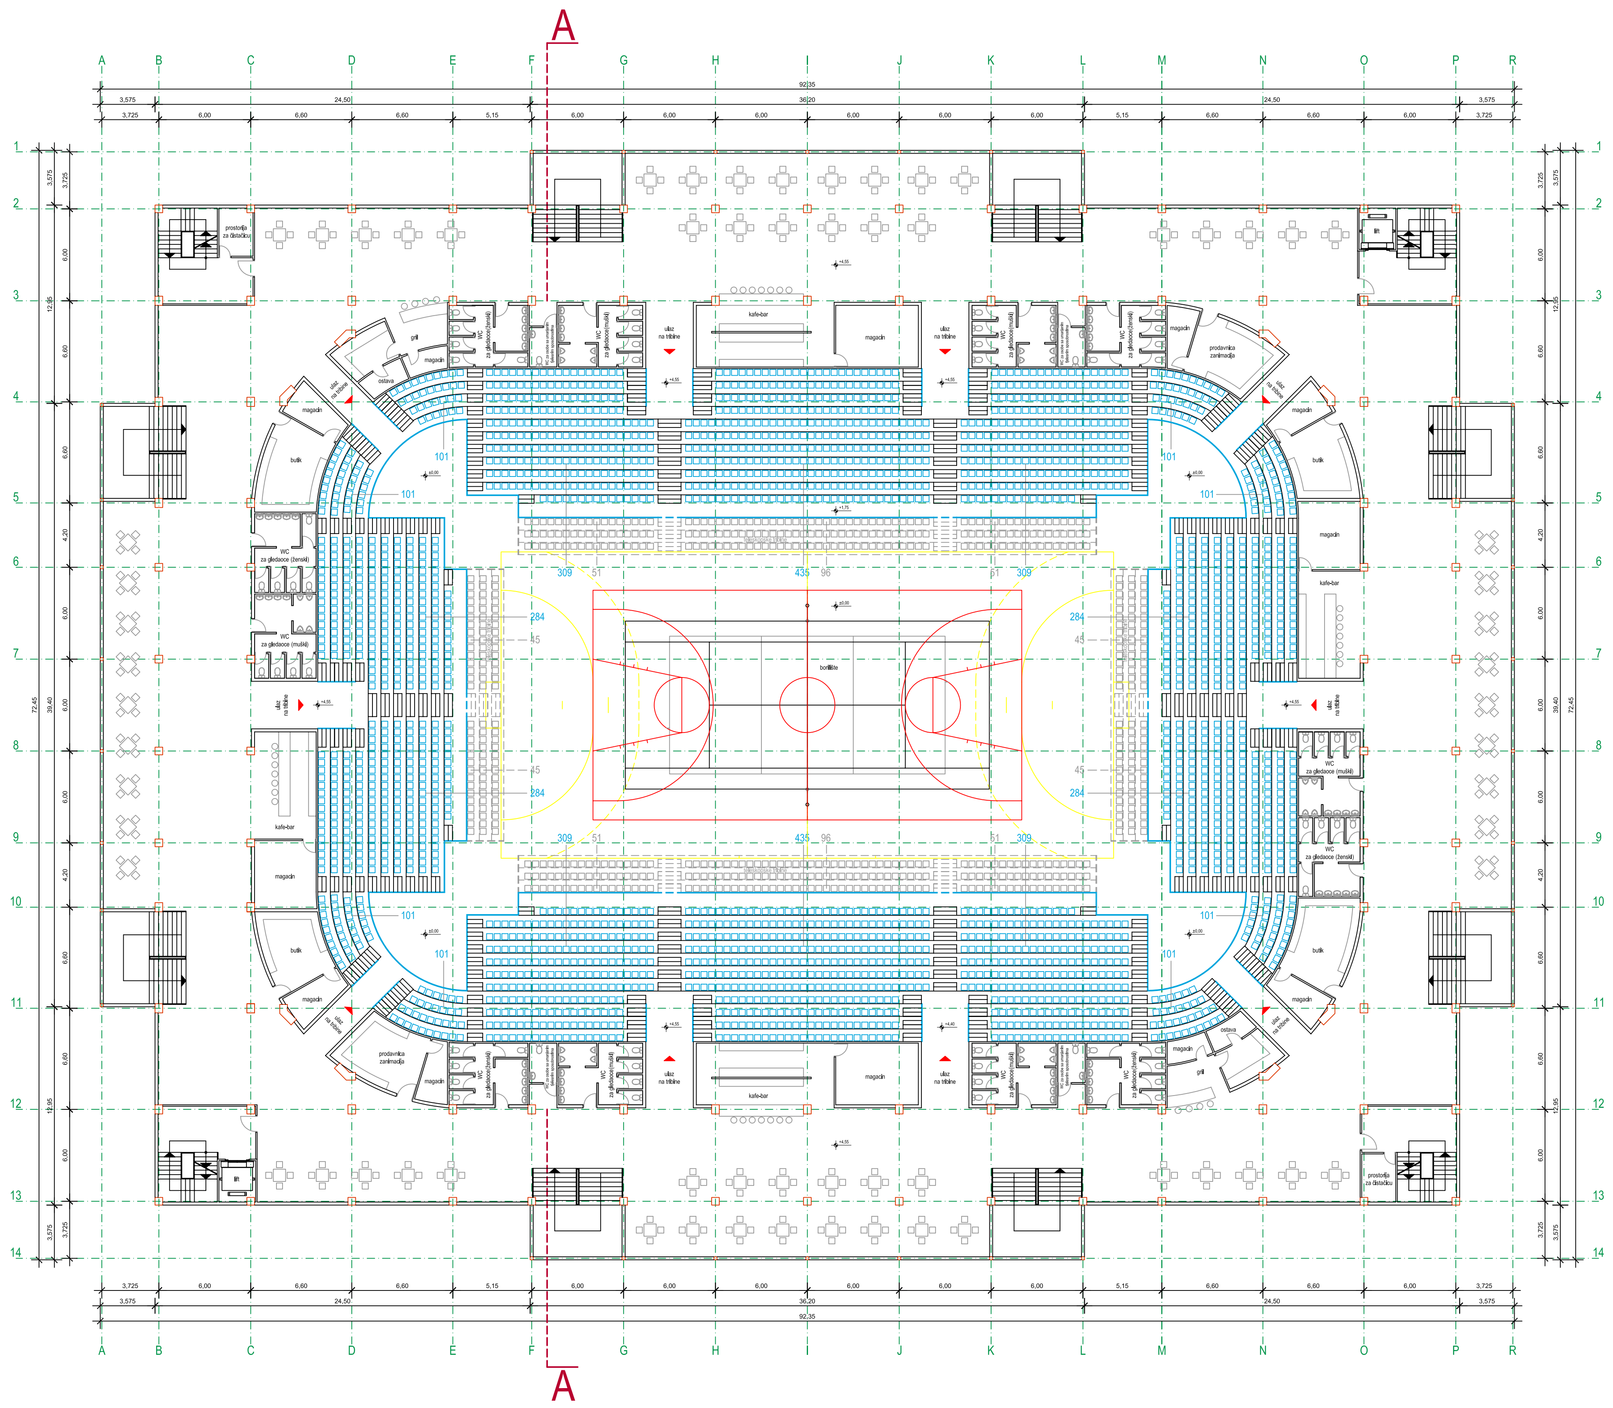
A
A B C D E F G H I J K L M N O P R
1 2 3 4 5 6 7 8 9 10 11 12 13 14
24,50
3,575
3,725
6,00
6,60
5,15
4,55
39,40
101
284
309
tribina
bife
kafeteri
magacin
